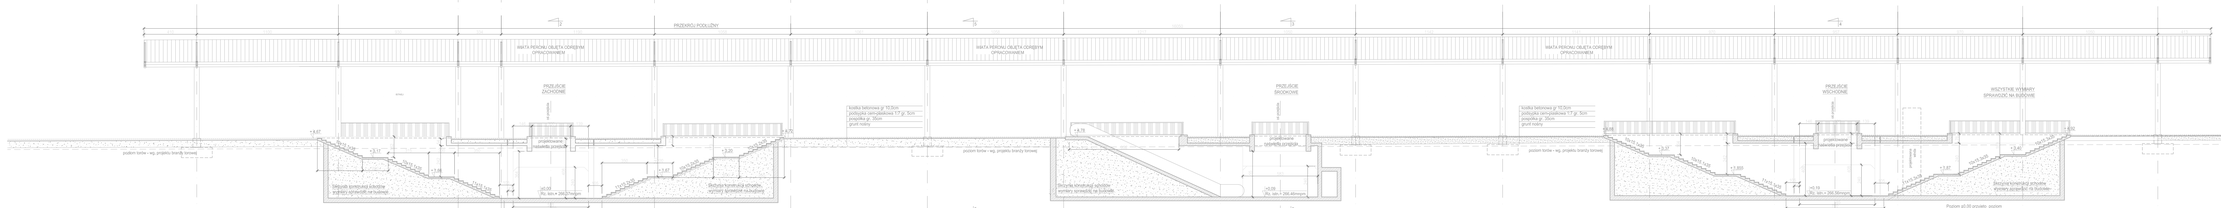
PRZEWÓD PODSUWNY
WATA PERONU OBJĘTA ODBIJEM OPRACOWANIEM
WATA PERONU OBJĘTA ODBIJEM OPRACOWANIEM
WATA PERONU OBJĘTA ODBIJEM OPRACOWANIEM
PRZEJŚCIE ZACHODNIE
PRZEJŚCIE ŚRODKOWE
PRZEJŚCIE WSCHODNIE
WSZYSTKIE WYHARY SPRAWDZIĆ NA SUROWO
+3,837
+3,17
+3,08
+2,97
+3,24
+3,78
+3,880
+3,87
+3,24
podbudowa zasadnia poniżej
podbudowa zasadnia poniżej
podbudowa zasadnia poniżej
kostka betonowa gr.10,0cm
podsypka cementowo-piaskowa 1:7 gr. 5cm
podsypka gr. 35cm
grunt rodzimy
poziom torów + wg. projektu branży kolowej
Skarpa konstrukcji oporowej wymiary sprawdzić na budowie
Skarpa konstrukcji oporowej wymiary sprawdzić na budowie
Skarpa konstrukcji oporowej wymiary sprawdzić na budowie
Skarpa konstrukcji oporowej wymiary sprawdzić na budowie
Poziom ±0,00 projekt. poziom krawędzi peronowej
1:2
1:2
1:2