UWAGA
WSZYSTKIE WYMIARY SPRAWDZIĆ NA BUDOWIE

PRZEKRÓJ A-A - TUNEL ZACHODNI

1:50

PRZEKRÓJ 2-2 - PRZEJŚCIE WSCHODNIE

1:50

WSZYSTKIE WYMIARY SPRAWDZIĆ NA BUDOWIE

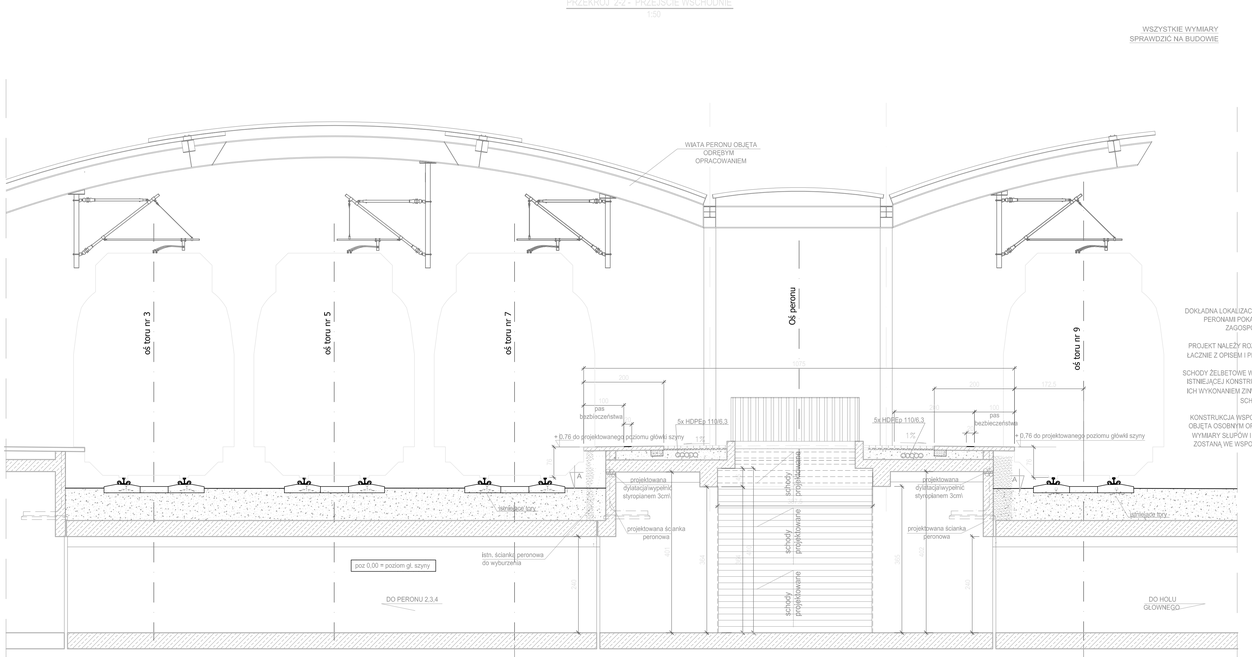

DOKŁADNA LOKALIZACJĘ PRZEJŚĆ I TUNELI POD PERONAMI POKAZANO NA RYSUNKU ZAGOSPODAROWANIA.

PROJEKT NALEŻY ROZPATRYWAĆ CAŁOŚCIOWO, ŁĄCZNIE Z OPISEM I PROJEKTAMI BRANŻOWYMI

SCHODY ŻELBETOWE WYKONANE BĘDĄ W MIEJSCU ISTNIEJĄCEJ KONSTRUKCJI SCHODOWEJ. PRZED ICH WYKONANIEM ZINWENTARYZOWAĆ SKRZYNIE SCHODÓW.

KONSTRUKCJA WSPORCZA WIATY PERONOWEJ OBJĘTA OSOBNYM OPRACOWANIEM. DOKŁADNE WYMIARY SŁUPÓW I FUNDAMENTÓW PODANE ZOSTANĄ WE WSPOMNIANYM OPRACOWANIU

R	Do realizacji / For Construction			
C	Nie zatwierdzono / Not Approved			
E	Zatwierdzono z uwagami / Approved with remarks			
A	Zatwierdzono (bez uwag) / Approved (no remarks)			
W	Do zatwierdzenia / To Approved			
Z	Zakończ / Resumptions			
P	Wstępny / Preliminary			
Issue	Status projektu / Stage	Data/Date	Nazwisko/Name	Uwagi / Notices
d	———			———
c	———			———
b	———			———
a	———			———
Issue	Opis zmiany / Description of modification	Data/Date	Nazwisko/Name	

Inwestor/Investor: PKP Polskie Linie Kolejowe SA, Centrum Realizacji Inwestycji - Oddział w Katowicach
40-202 Katowice, Al. Roździeńskiego 1

Projekt/Project: "MODERNIZACJA LINII KOLEJOWEJ NR 1, 132, 136 (GRANICA PAŃSTWA - SOSNOWIEC) - ODCINEK PRZEMIENIEC - SOSNOWIEC"

ETAP II PRZEBUDOWA PERONU NR 1

Nazwa rysunku / Title: Przekrój poprzeczny przez przejście zachodnie

Projektował/Designed:	mgr inż. Mikołaj PRZYBYŁ	upr. / 182/94	GK/JC/KO	Format/Format: A1
Sprawdził/Checked:	mgr inż. Grażyna Sankowska	upr. / 2/2010	GK/JC/KO	Arkuszy/Sheets: 1
Sprawdził/Checked:	inż. Wiesław Henryk POPCZYK	GK/JC/KO	Skala/Scale: 1:50	
Opracował/Drawn:	mgr inż. Mikołaj PRZYBYŁ	GK/JC/KO		
Projektant/Chief:	TNB	Nazwisko/Name	Data/Date	Podpis/Sign

BPK Katowice

Nr rysunku / Drawing No.: 2K/2021/0007/01 | PB | TNB | 00000/KRYTYCZ | 6 | W