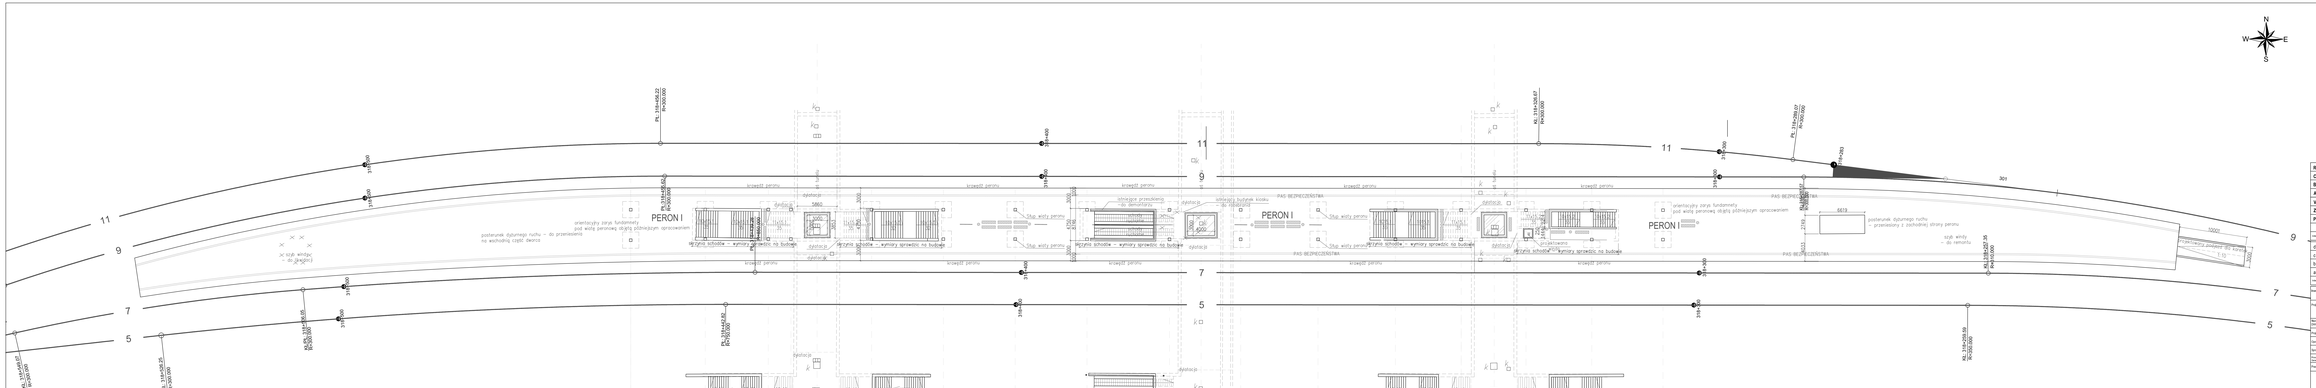
PERON I
PERON I
PERON I
PAS BEZPIECZEŃSTWA
PAS BEZPIECZEŃSTWA
PAS BEZPIECZEŃSTWA
krawędź peronu
krawędź peronu
krawędź peronu
krawędź peronu
krawędź peronu
krawędź peronu
orientacyjny zarys fundamentu pod wiatę peronową objętą późniejszym opracowaniem
podjazd dla osób niepełnosprawnych
wyjście schodami – wyniosy sprowadzic na budowę
wyjście schodami – wyniosy sprowadzic na budowę
wyjście schodami – wyniosy sprowadzic na budowę
wyjście schodami – wyniosy sprowadzic na budowę
wyjście schodami – wyniosy sprowadzic na budowę
wyjście schodami – wyniosy sprowadzic na budowę
Słup wiaty peronu
Słup wiaty peronu
Słup wiaty peronu
Słup wiaty peronu
Słup wiaty peronu
Słup wiaty peronu
orientacyjny zarys fundamentu pod wiatę peronową objętą późniejszym opracowaniem
5619
podjazd dla osób niepełnosprawnych
podjazd dla osób niepełnosprawnych
