


PRZEKRÓJ 5-5 - PRZEJŚCIE WSCHODNIE
1:50

WSZYSTKIE WYMIARY
SPRAWDZIĆ NA BUDOWIE

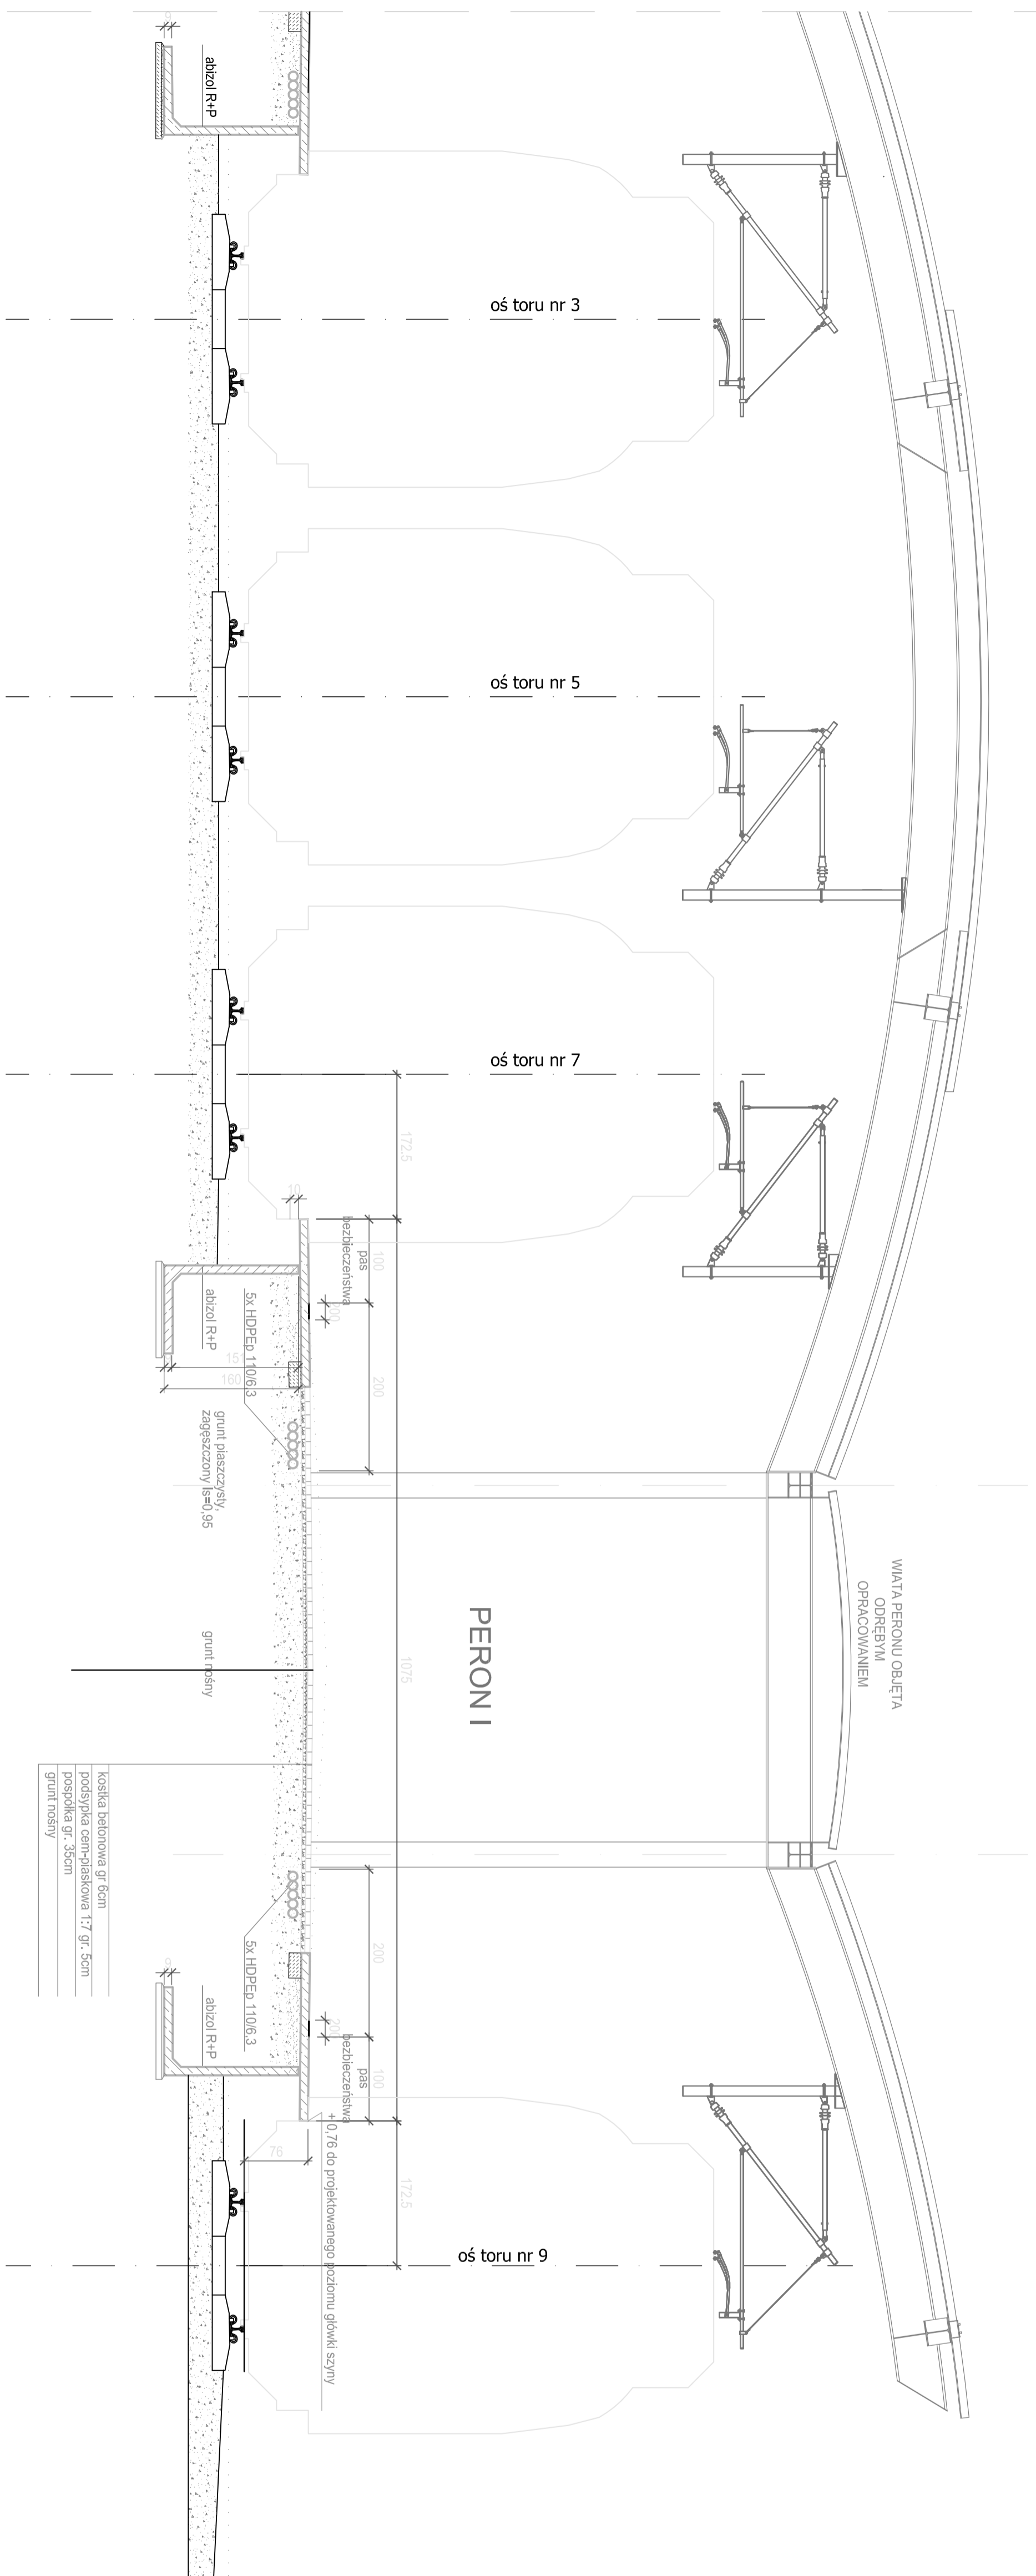

kostka betonowa gr 6cm
 podstyka cement-żelazkowa 1:7 gr. 5cm
 posypka gr. 35cm
 gruntu nosny

Index	Label	Content / Description	Status / Status	Distance	Next/Label Name	Units / Notices
R	Do realizacji / For Construction					
C	Nie zatwierdzono / Not Approved					
B	Zatwierdzono z uwagami / Approved with notices					
A	Zatwierdzono (bez uwag) / Approved (no notices)					
Z	Do zatwierdzenia / To Approval					
V	Zakożenia / Assumptions					
P	Wstępny / Preliminary					
	Label	Status: [Symbol] / Status	Distance	Next/Label Name	Units / Notices	
d					
c					
b					
a					

Inwestor/Inweitor: PKP Polskie Linie Kolejowe SA, Centrum Realizacji Inwestycji - Oddział w Katowicach
 40 - 202 Katowice, Al. Rozdzeńskiego 1
 Projekt/Project: MODERNIZACJA UKŁADU TOROWEGO NA LINIACH NR 1, 137, 139 I INFRASTRUKTURY SŁUŻĄCEJ DO OBSŁUGI PODRÓŻNYCH W OBRĘBIE STACJI KATOWICE
 ETAP II PRZEBUDOWA PERONU NR 1
Przekrój poprzeczny peronu

Tabela 1 - Dane	Wykonanie	Data	Projekt	Data	Format
Projektant/Dzielnica:	mgr inż. Michał PRICOP	06.2010			Format/Font:
Opis/Opracowanie:	mgr inż. Grzegorz Bokkowi	06.2010			Format/Font:
Sprawdził/Reviewed:	inż. Wiesław PRICOP	06.2010			Format/Font:
Dzielnica/Department:	mgr inż. Michał PRICOP	06.2010			Format/Font:
Pozostałe/Other:	TSG				Format/Font:
Wskazanie na rysunek/Reference to drawing:					
Wymiary/Dimensions:	1:50				

Posiadacz: POSUJ00710
 Stan: [Symbol]

Data: 05.06.2010
 Forma: [Symbol]

Wersja: [Symbol]